



Die Weitergabe an Dritte ist nicht gestattet. Alle Rechte vorbehalten.
OFENGESTALTER 3D VISUALISIERUNG

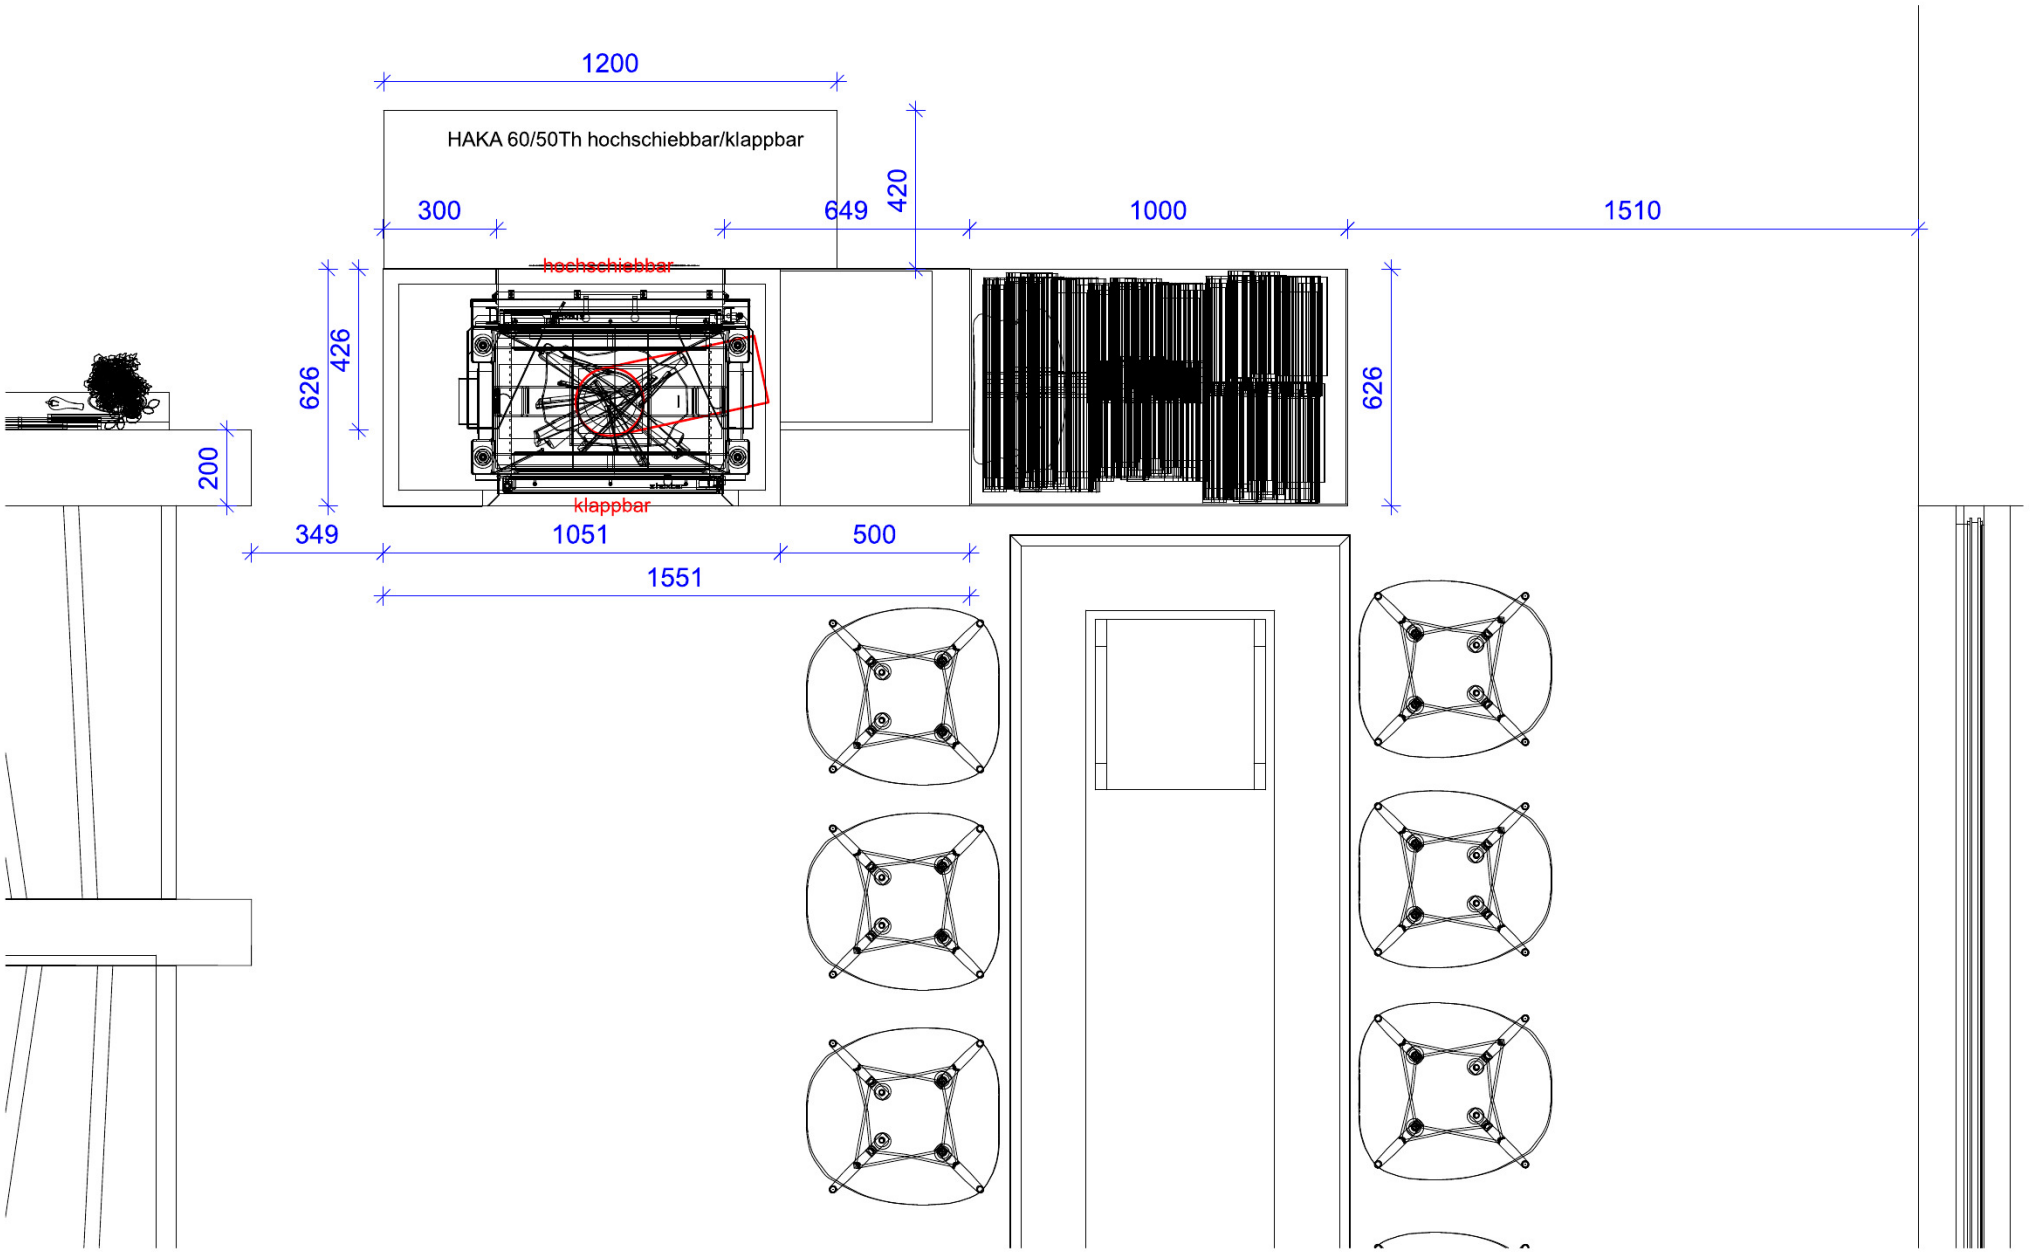


Die Weitergabe an Dritte ist nicht gestattet. Alle Rechte vorbehalten.

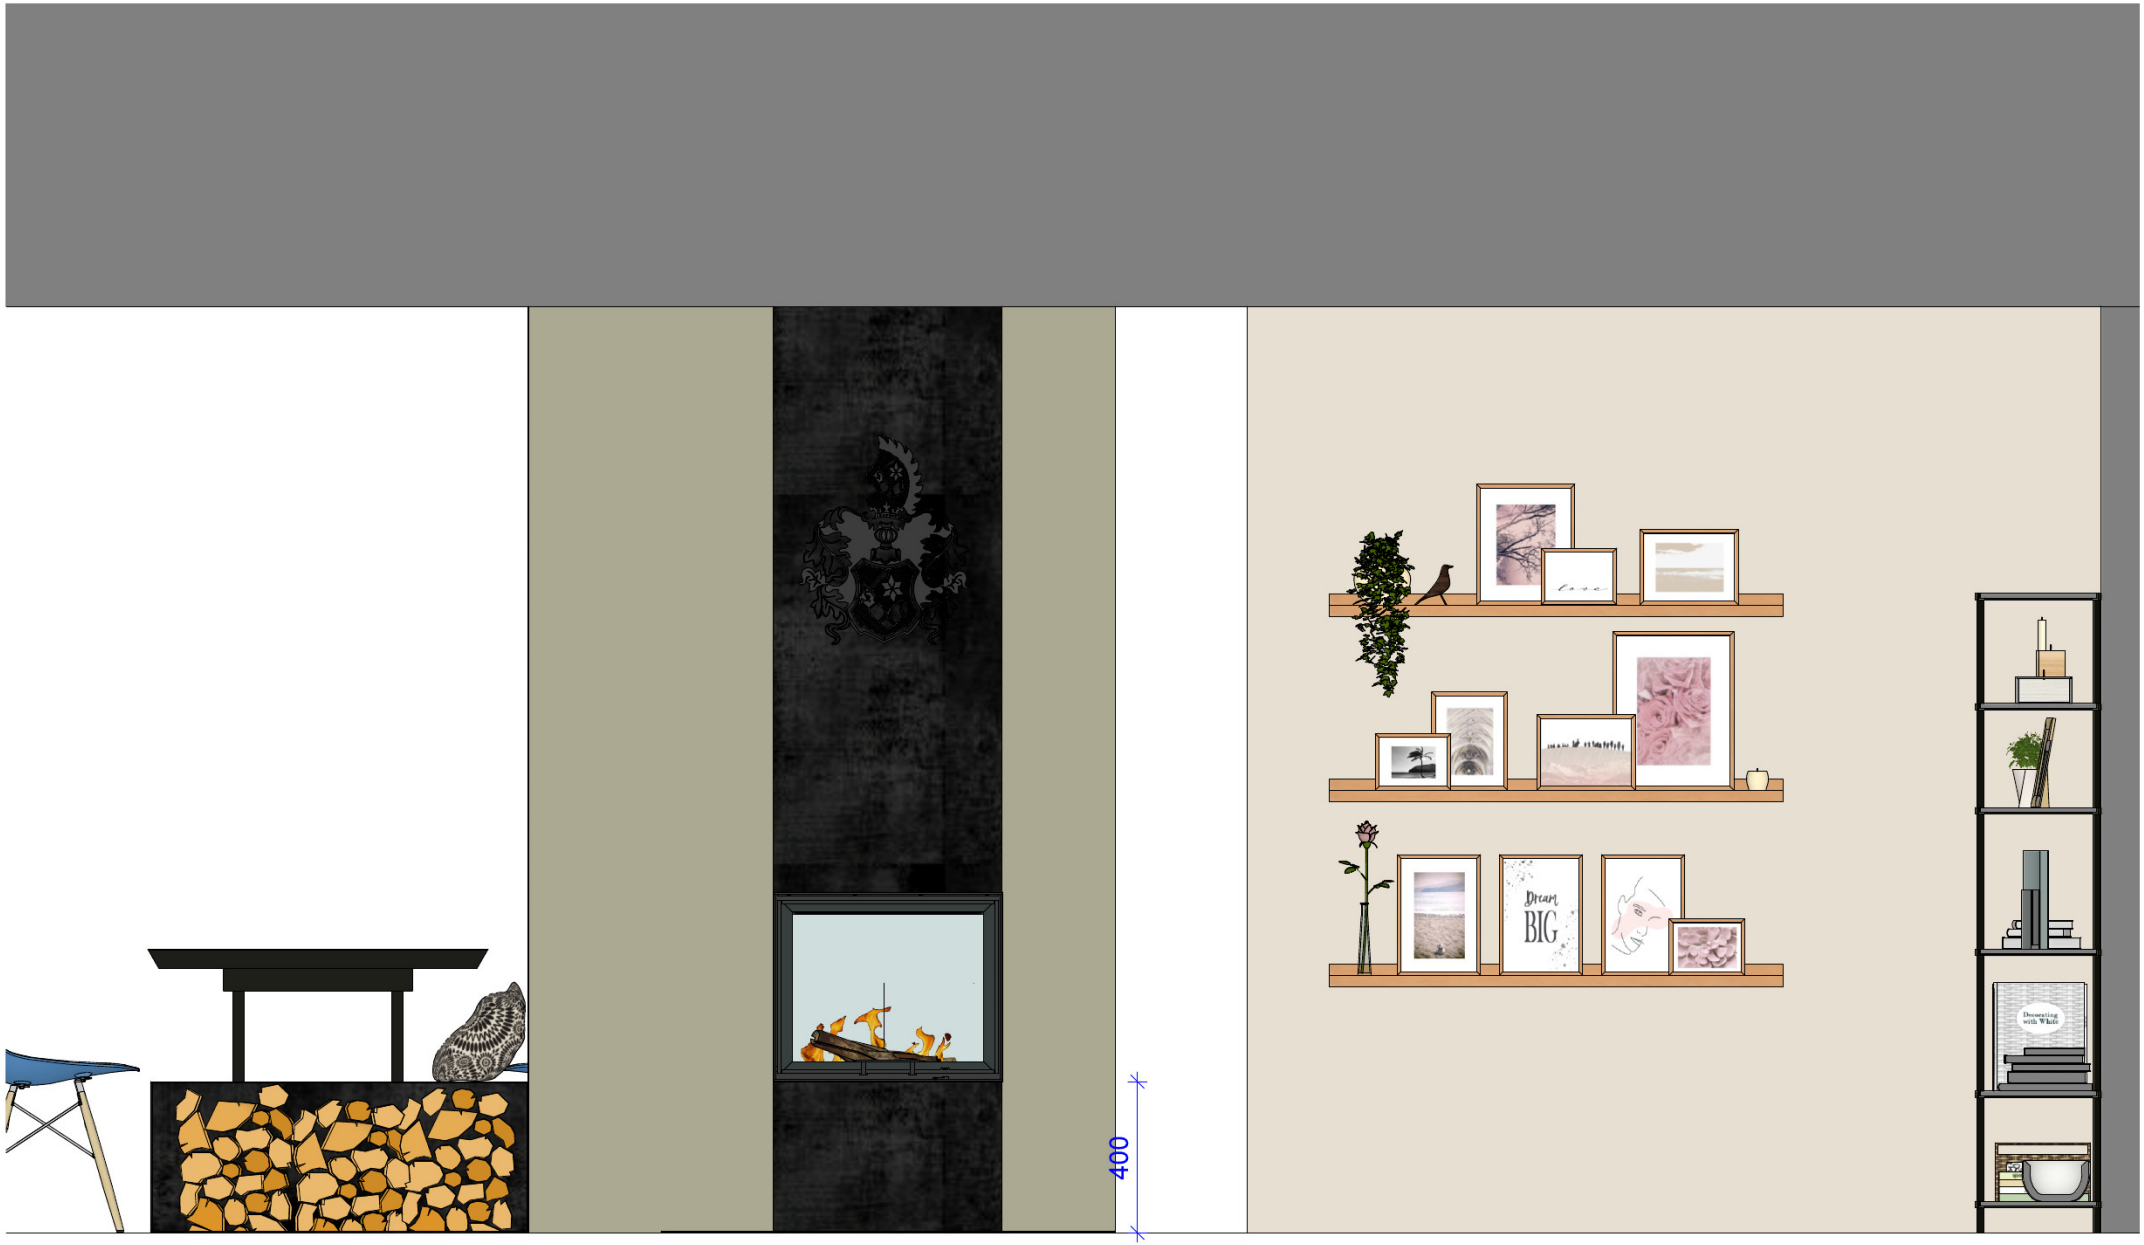

Projekt Aichtal / Blatt 3 | Front | 1 : 20

Die Weitergabe an Dritte ist nicht gestattet. Alle Rechte vorbehalten.

OFENGESTALTER 3D VISUALISIERUNG

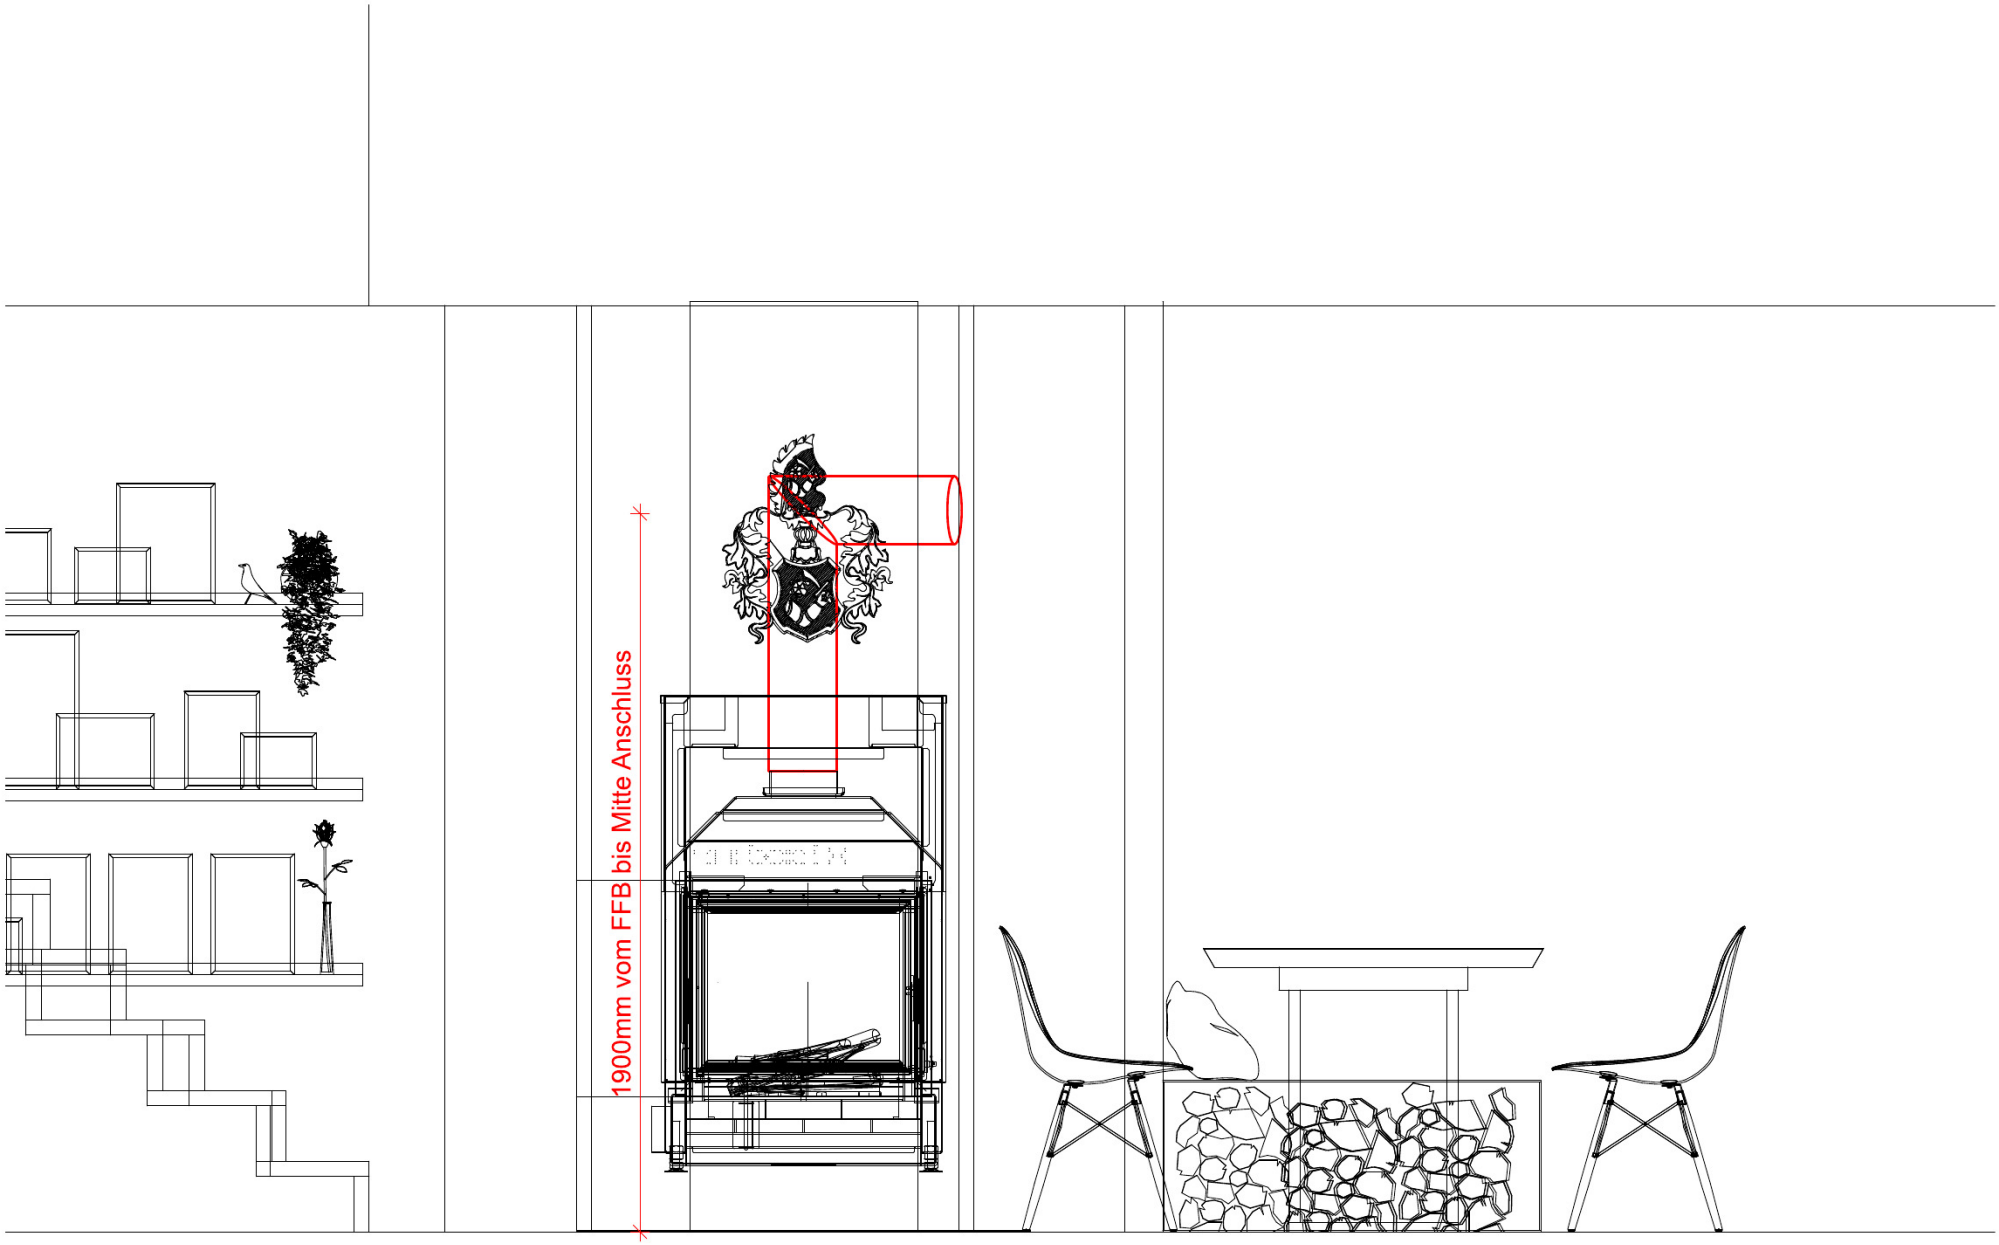

Die Weitergabe an Dritte ist nicht gestattet. Alle Rechte vorbehalten.



Die Weitergabe an Dritte ist nicht gestattet. Alle Rechte vorbehalten.



Perspektive

Die Weitergabe an Dritte ist nicht gestattet. Alle Rechte vorbehalten.



Perspektive

Die Weitergabe an Dritte ist nicht gestattet. Alle Rechte vorbehalten.



Perspektive

Die Weitergabe an Dritte ist nicht gestattet. Alle Rechte vorbehalten.



Die Weitergabe an Dritte ist nicht gestattet. Alle Rechte vorbehalten.



Die Weitergabe an Dritte ist nicht gestattet. Alle Rechte vorbehalten.



14.02.2023 Die Weitergabe an Dritte ist nicht gestattet. Alle Rechte vorbehalten.