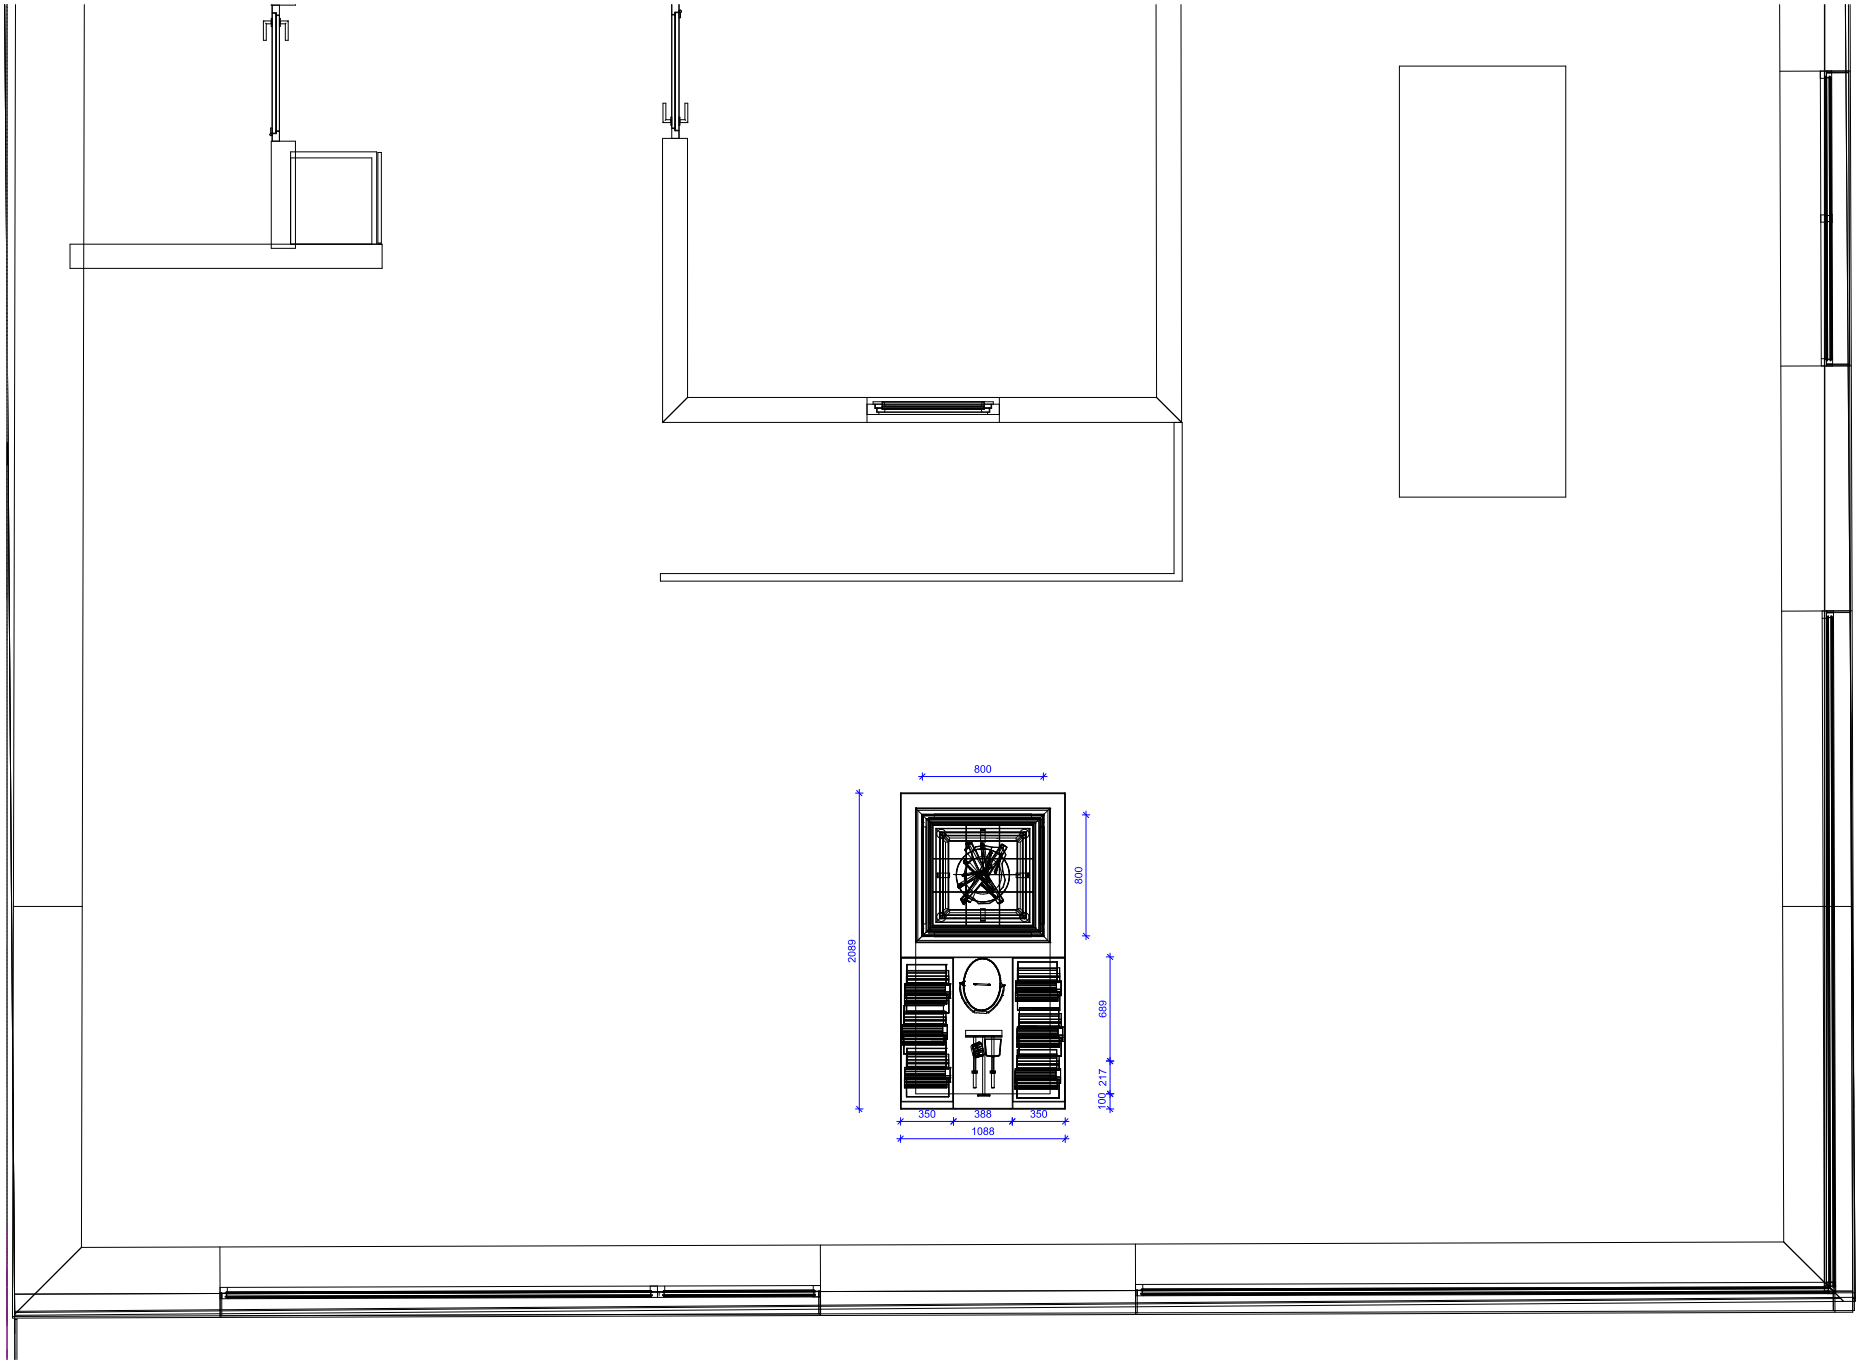



Lichtenwald - Urfeuer 4 free


Grundriss

1 : 50


07.08.2025 Die Weitergabe an Dritte ist nicht gestattet. Alle Rechte vorbehalten.

OFENGESTALTER 3D VISUALISIERUNG

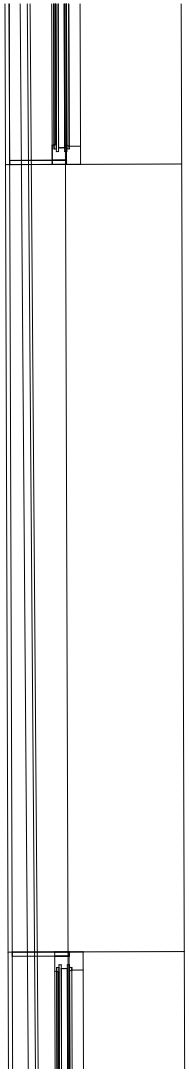

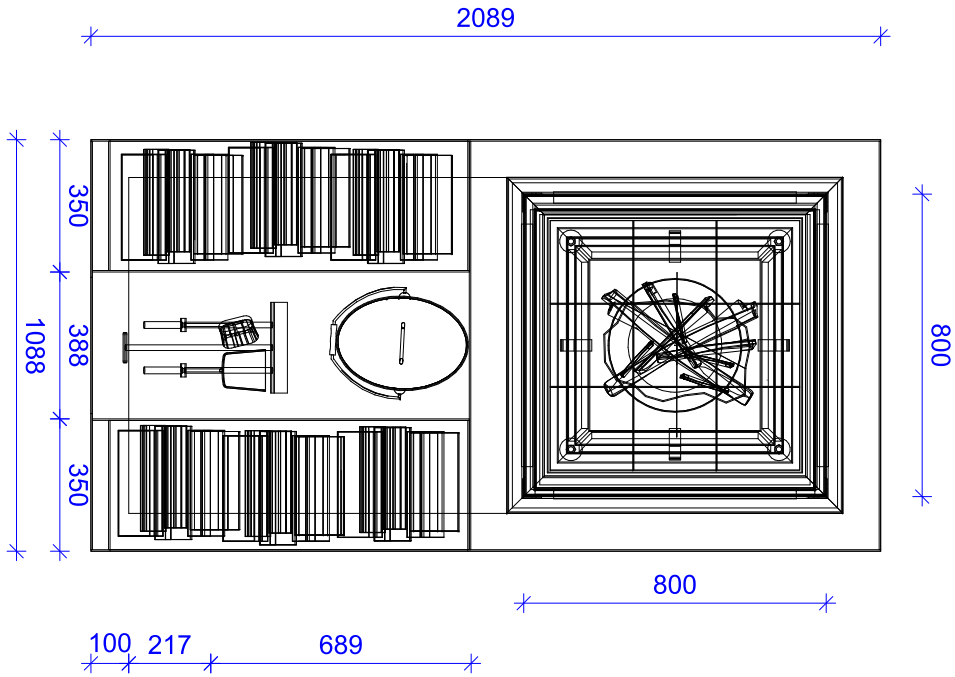

07.08.2025 Die Weitergabe an Dritte ist nicht gestattet. Alle Rechte vorbehalten.

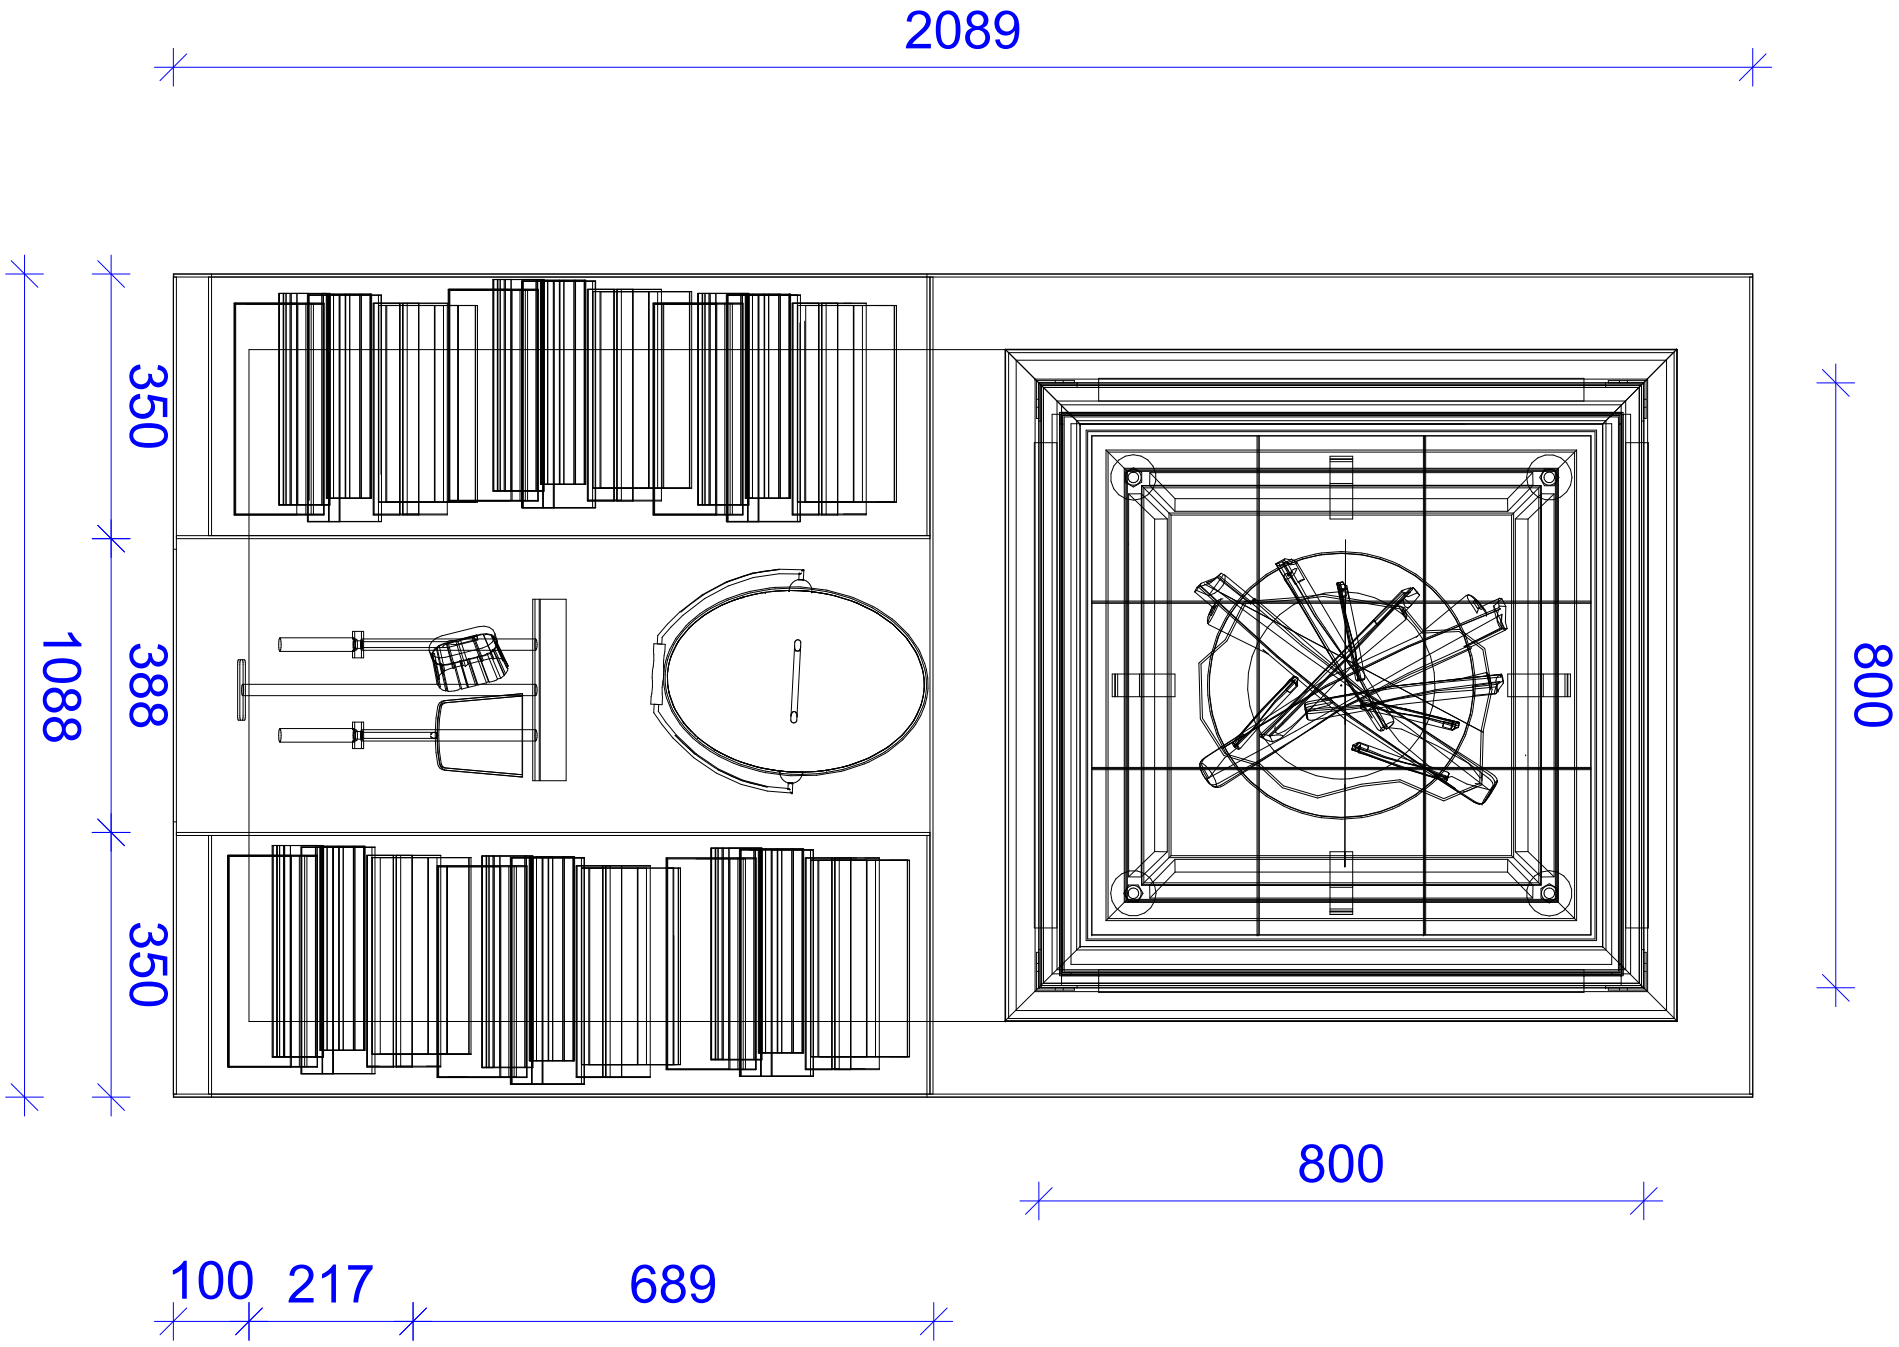


Lichtenwald - Urfeuer 4 free

Grundriss

1 : 10

07.08.2025 Die Weitergabe an Dritte ist nicht gestattet. Alle Rechte vorbehalten.


OFENGESTALTER 3D VISUALISIERUNG

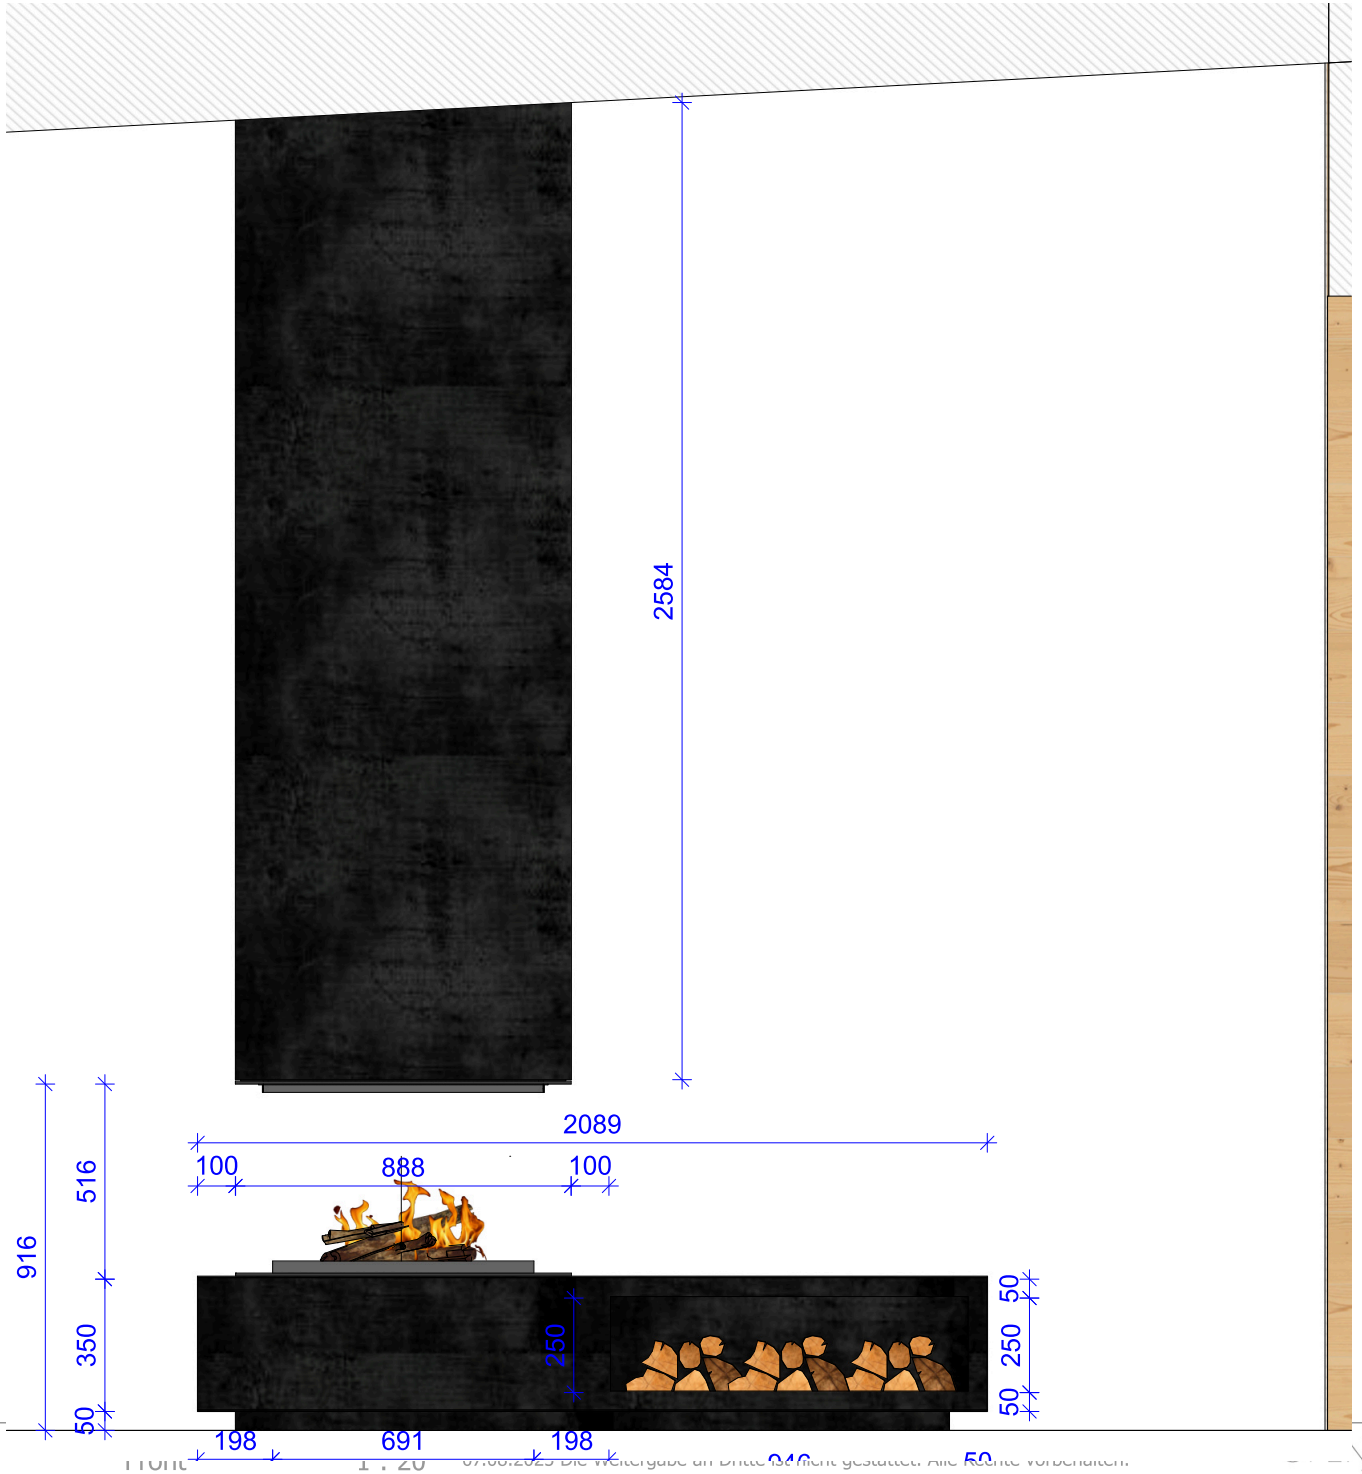

Lichtenwald - Urfeuer 4 free

Front 1 : 20

07.08.2023 Die Weitergabe an Dritte ist nicht gestattet. Alle Rechte vorbehalten.

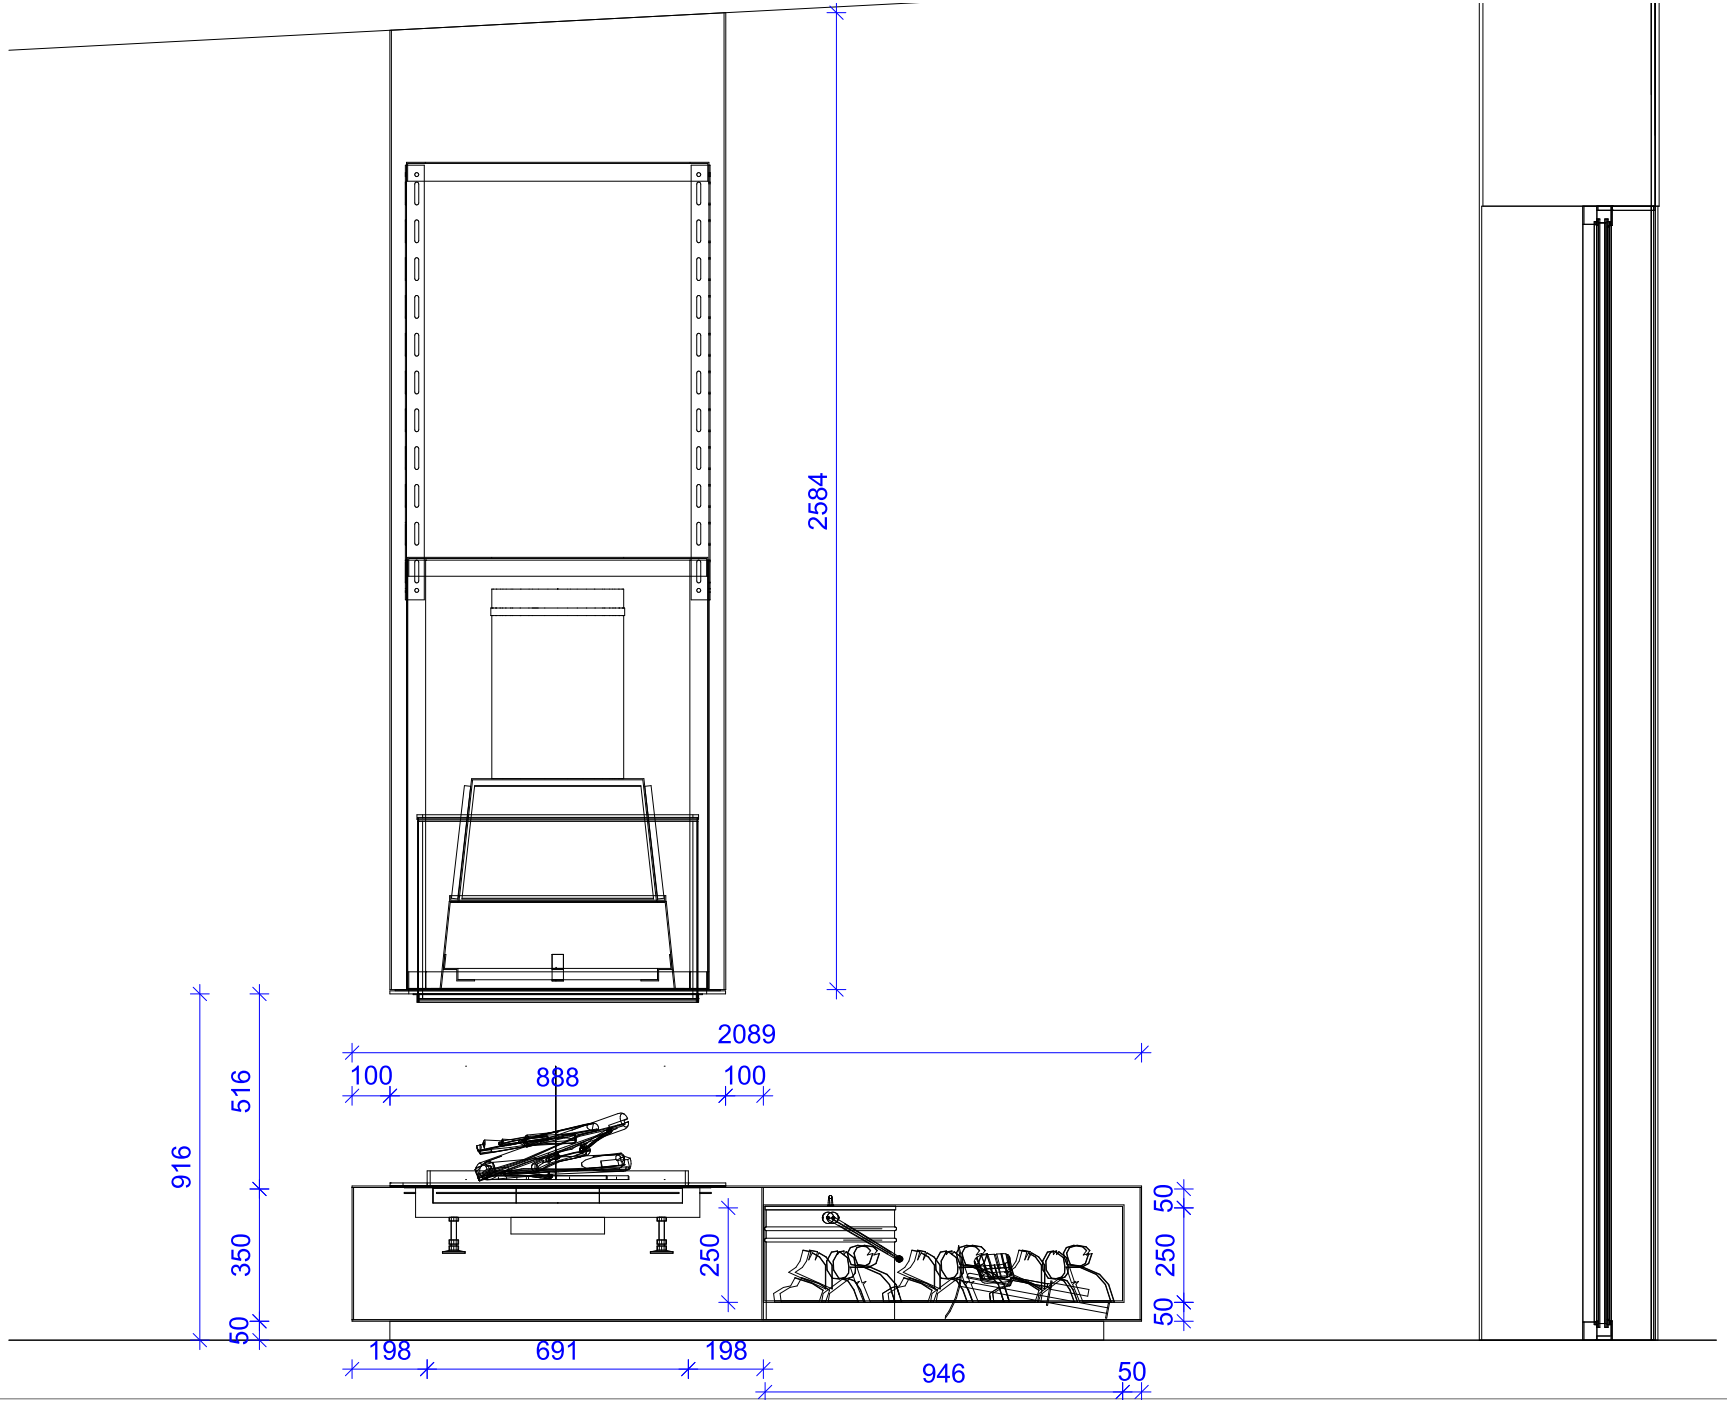

Lichtenwald - Urfeuer 4 free

Front

Blatt

07.08.2025 Die Weitergabe an Dritte ist nicht gestattet. Alle Rechte vorbehalten.

OFENGESTALTER 3D VISUALISIERUNG



07.08.2025 Die Weitergabe an Dritte ist nicht gestattet. Alle Rechte vorbehalten.




07.08.2025 Die Weitergabe an Dritte ist nicht gestattet. Alle Rechte vorbehalten.



07.08.2025 Die Weitergabe an Dritte ist nicht gestattet. Alle Rechte vorbehalten.



07.08.2025 Die Weitergabe an Dritte ist nicht gestattet. Alle Rechte vorbehalten.

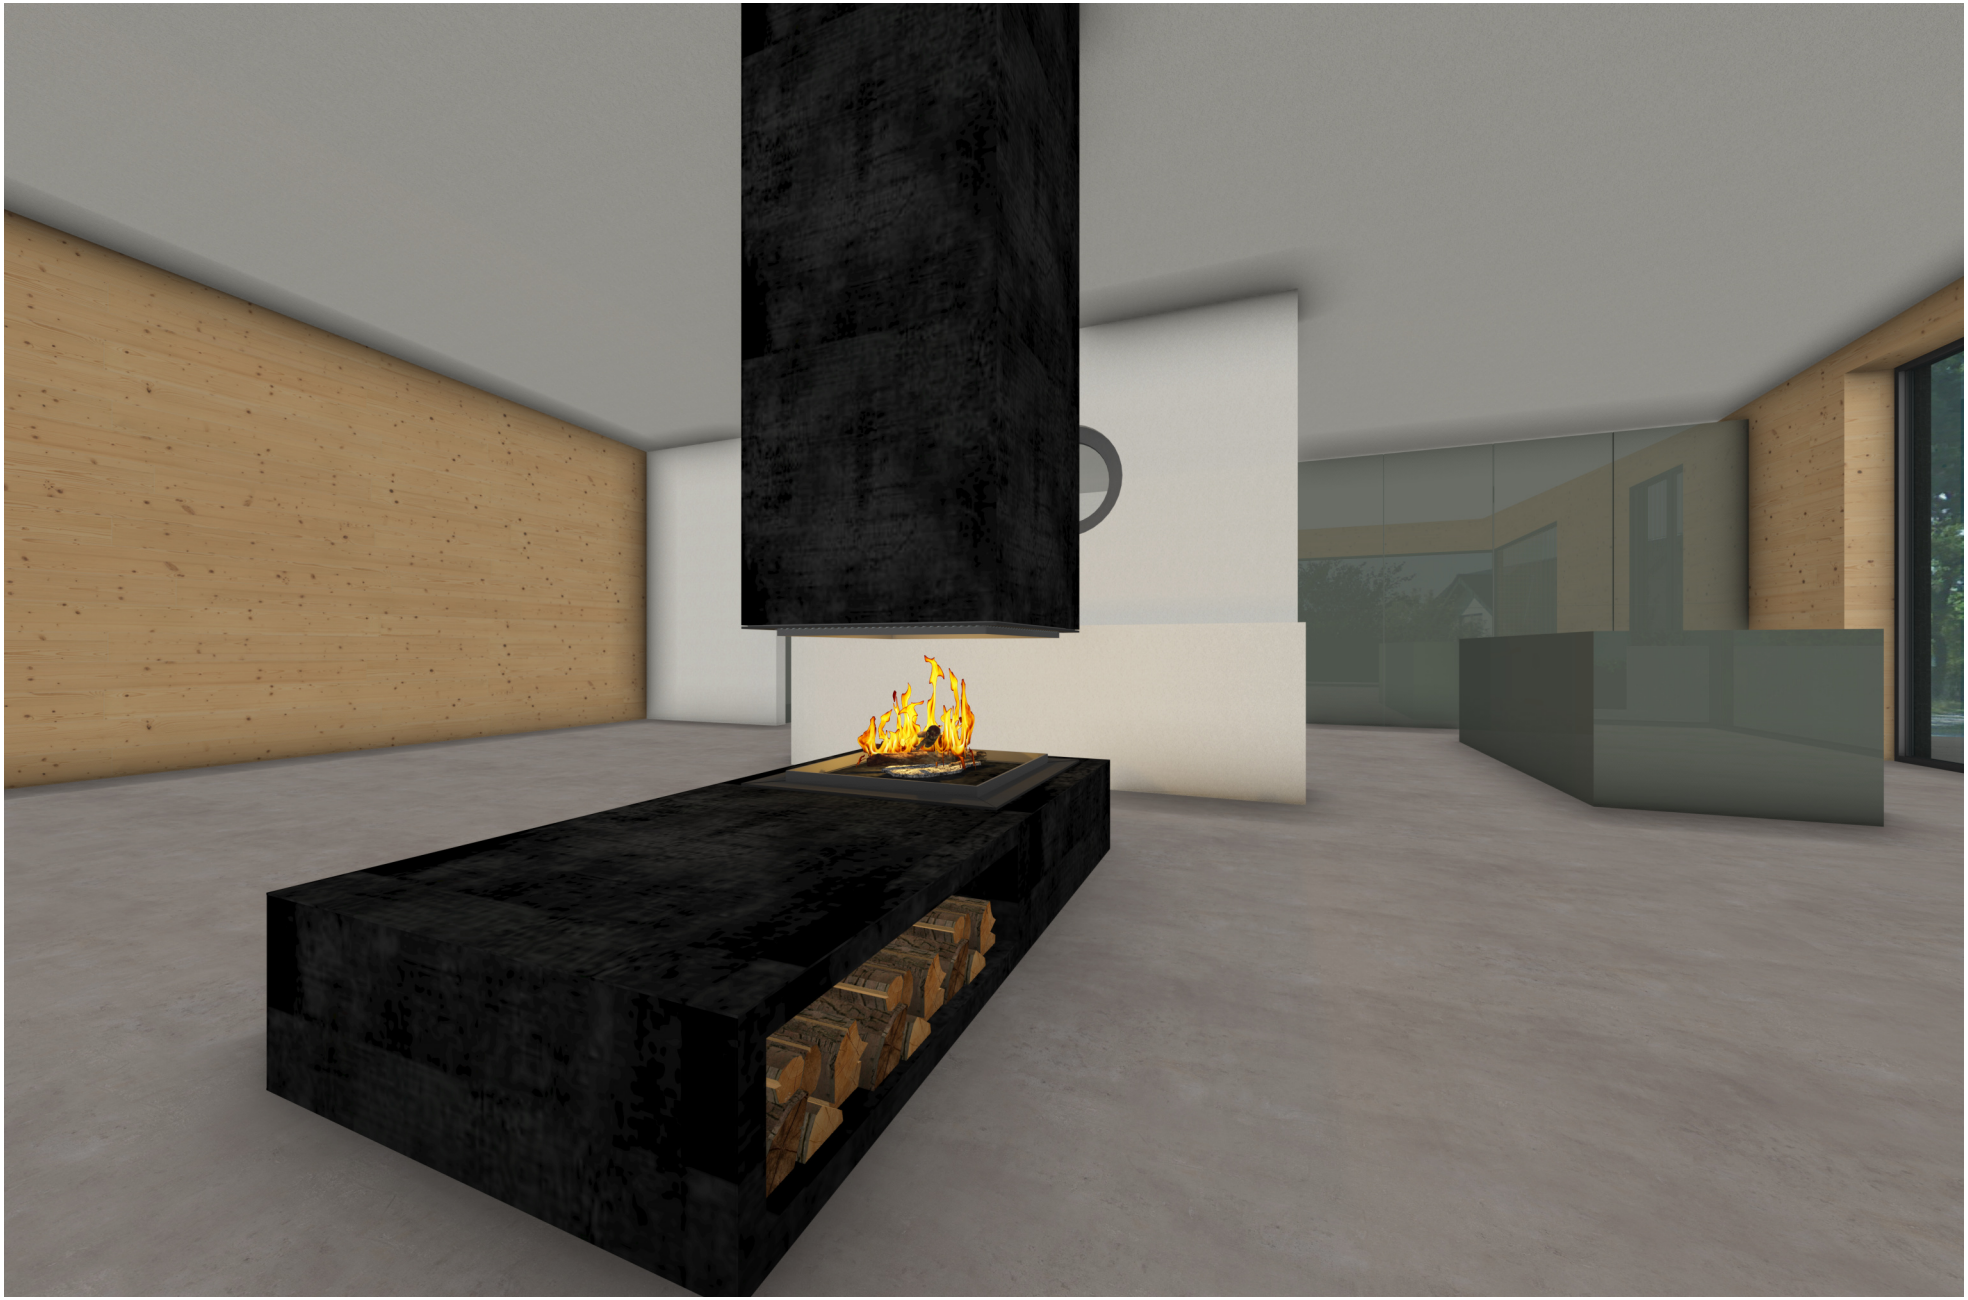

07.08.2025 Die Weitergabe an Dritte ist nicht gestattet. Alle Rechte vorbehalten.